

**СКИЦА-ПРОЕКТ ЗА ИЗМЕНЕНИЕ
НА ПОЗЕМЛЕН ИМОТ 56784.510.247**

гр.ПЛОВДИВ, ЕКАТТЕ: 56784, общ. ПЛОВДИВ, обл. ПЛОВДИВ по кадастрална карта, одобрена със заповед № КД-14-16-1667 от 11.10.2013 г. на НАЧАЛНИК НА СГКК - ПЛОВДИВ.

Адрес : бул. "Пещерско шосе" № 32
Площ : 16,529 дка.
Трайно предназначение : Урбанизирана територия
Начин на трайно ползване : За обект комплекс за здравеопазване

Собственици:

1.УНИВЕРСИТЕТСКА МНОГОПРОФИЛНА БОЛНИЦА ЗА АКТИВ, БУЛСТАТ 115576405, гр.ПЛОВДИВ, бул. "ПЕЩЕРСКО ШОСЕ" № 66, п.код:4000
Документ: други № 199 от 27.08.2018 г. издаден от Служба по вписванията гр.Пловдив, том: 78, регистър: 28174

Новообразувани поземлени имоти:

Проектен имот № 510.1334, проектна площ 15,805 дка.

Съсед: 510.1335, 510.248, 510.1336, 510.94

Проектен имот № 510.1335, проектна площ 582 кв.м.


Съсед: 510.1334, 510.248

Проектен имот № 510.1336, проектна площ 141 кв.м.

Съсед: 510.1334, 510.248, 510.1337, 510.1338

Проектни координати:

няма данни	№ на точка	X	Y
	1	4667271.86	435221.27
	2	4667271.95	435221.60
	3	4667271.88	435225.74
	4	4667273.84	435281.40
	6	4667286.84	435282.09
	5	4667274.67	435282.40
	7	4667286.97	435284.65
	8	4667288.78	435292.09
	9	4667301.81	435295.24
	13	4667315.50	435321.61
	15	4667353.60	435331.42
	14	4667315.83	435332.46

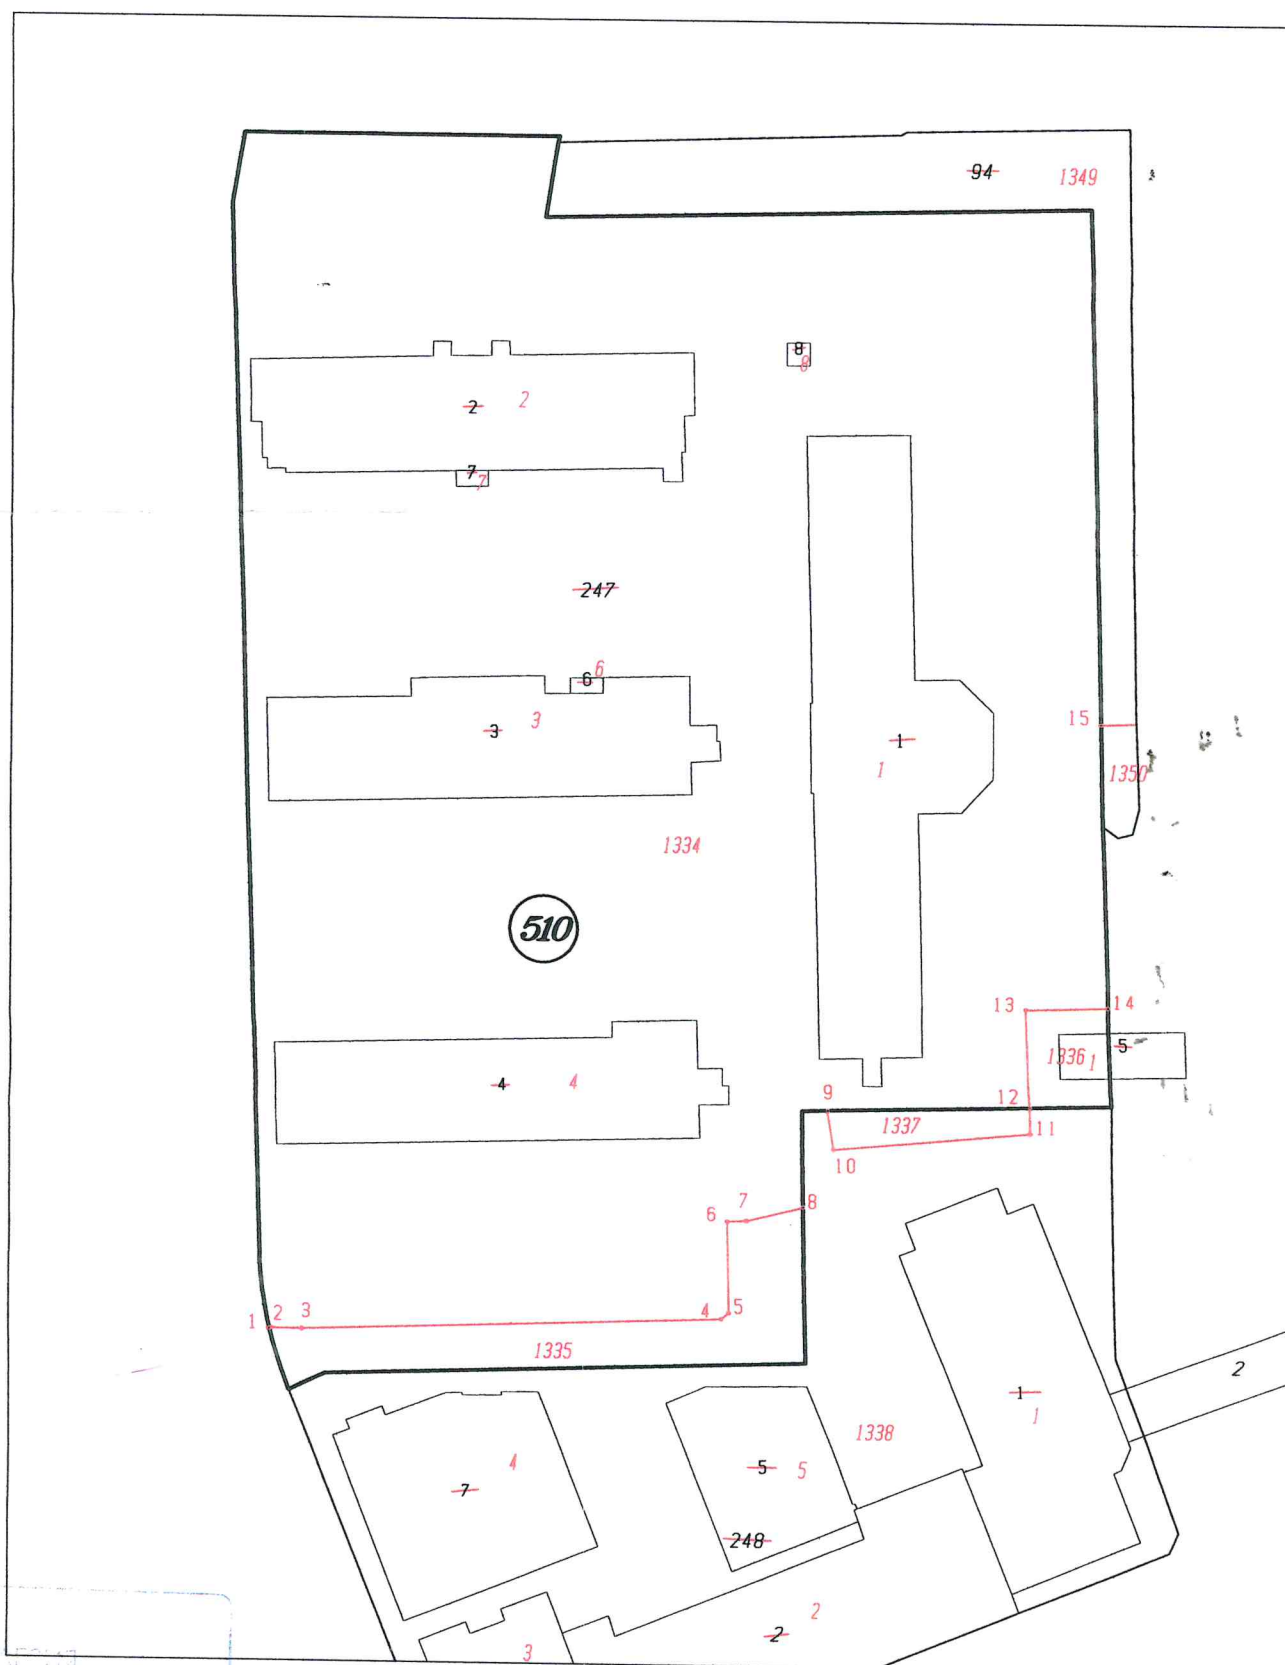

КАДАСТРАЛНА
СЛУЖБА
ПЛОВДИВ
Регистър-бюро № 0258
Има: Ирада Радева
Изработил: *Ирада Радева*
инж.Ирина Радева

М 1:1000

29.12.2023 г.

