

ПЛАН СИСТЕМА НА МАСОВИЯ ГРАДСКИ  
ТРАНСПОРТ С. ЛЪГА

М 1:2000 / 1cm = 20cm / 0 20m 40m 1 cm А4

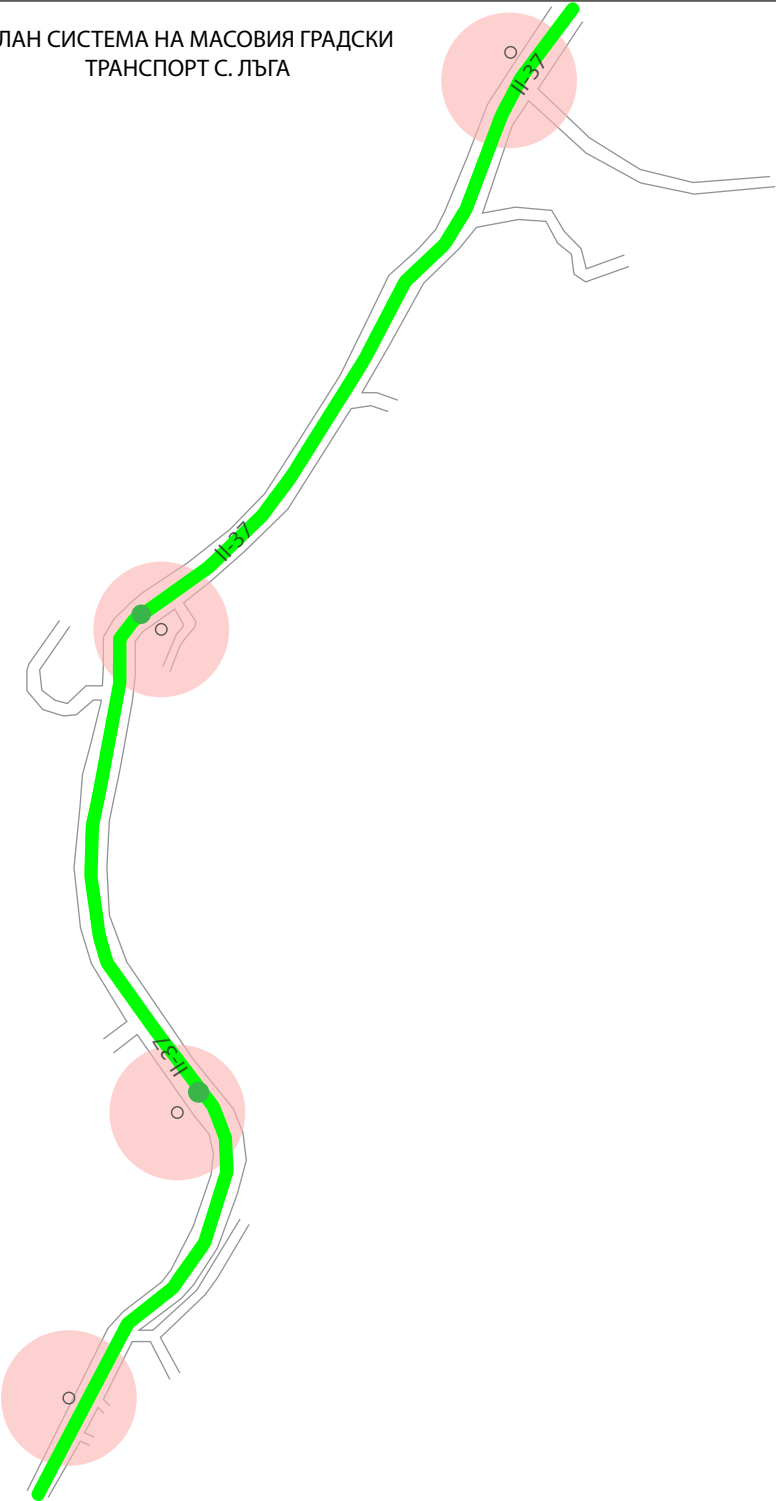


СХЕМА	№3	и общи означения	ЛЕГЕНДА :
	СПИРКА	-	МАСОВ ГРАДСКИ ТРАНСПОРТ АВТОБУСИ
	АВТОБУСНА ЛИНИЯ	1	ЕТРОПОЛЕ-БРУСЕН-ЛОЛЯН-ЕТРОПОЛЕ
	ПЕШЕХОДЕН ИЗОХРОН	-	500 м
	НЕОБСЛУЖЕНИ ЗОНИ		
	ТАХИ		ТАКСИМЕТРОВИ СТОЯНКИ УСТРОЕНИ В ПАРКОМЕСТА ИЛИ СИГНАЛИЗИРАНИ СЪС ЗНАК
	ТАХИ		ТАКСИМЕТРОВИ СТОЯНКИ ЗА ПРЕМАХВАНЕ