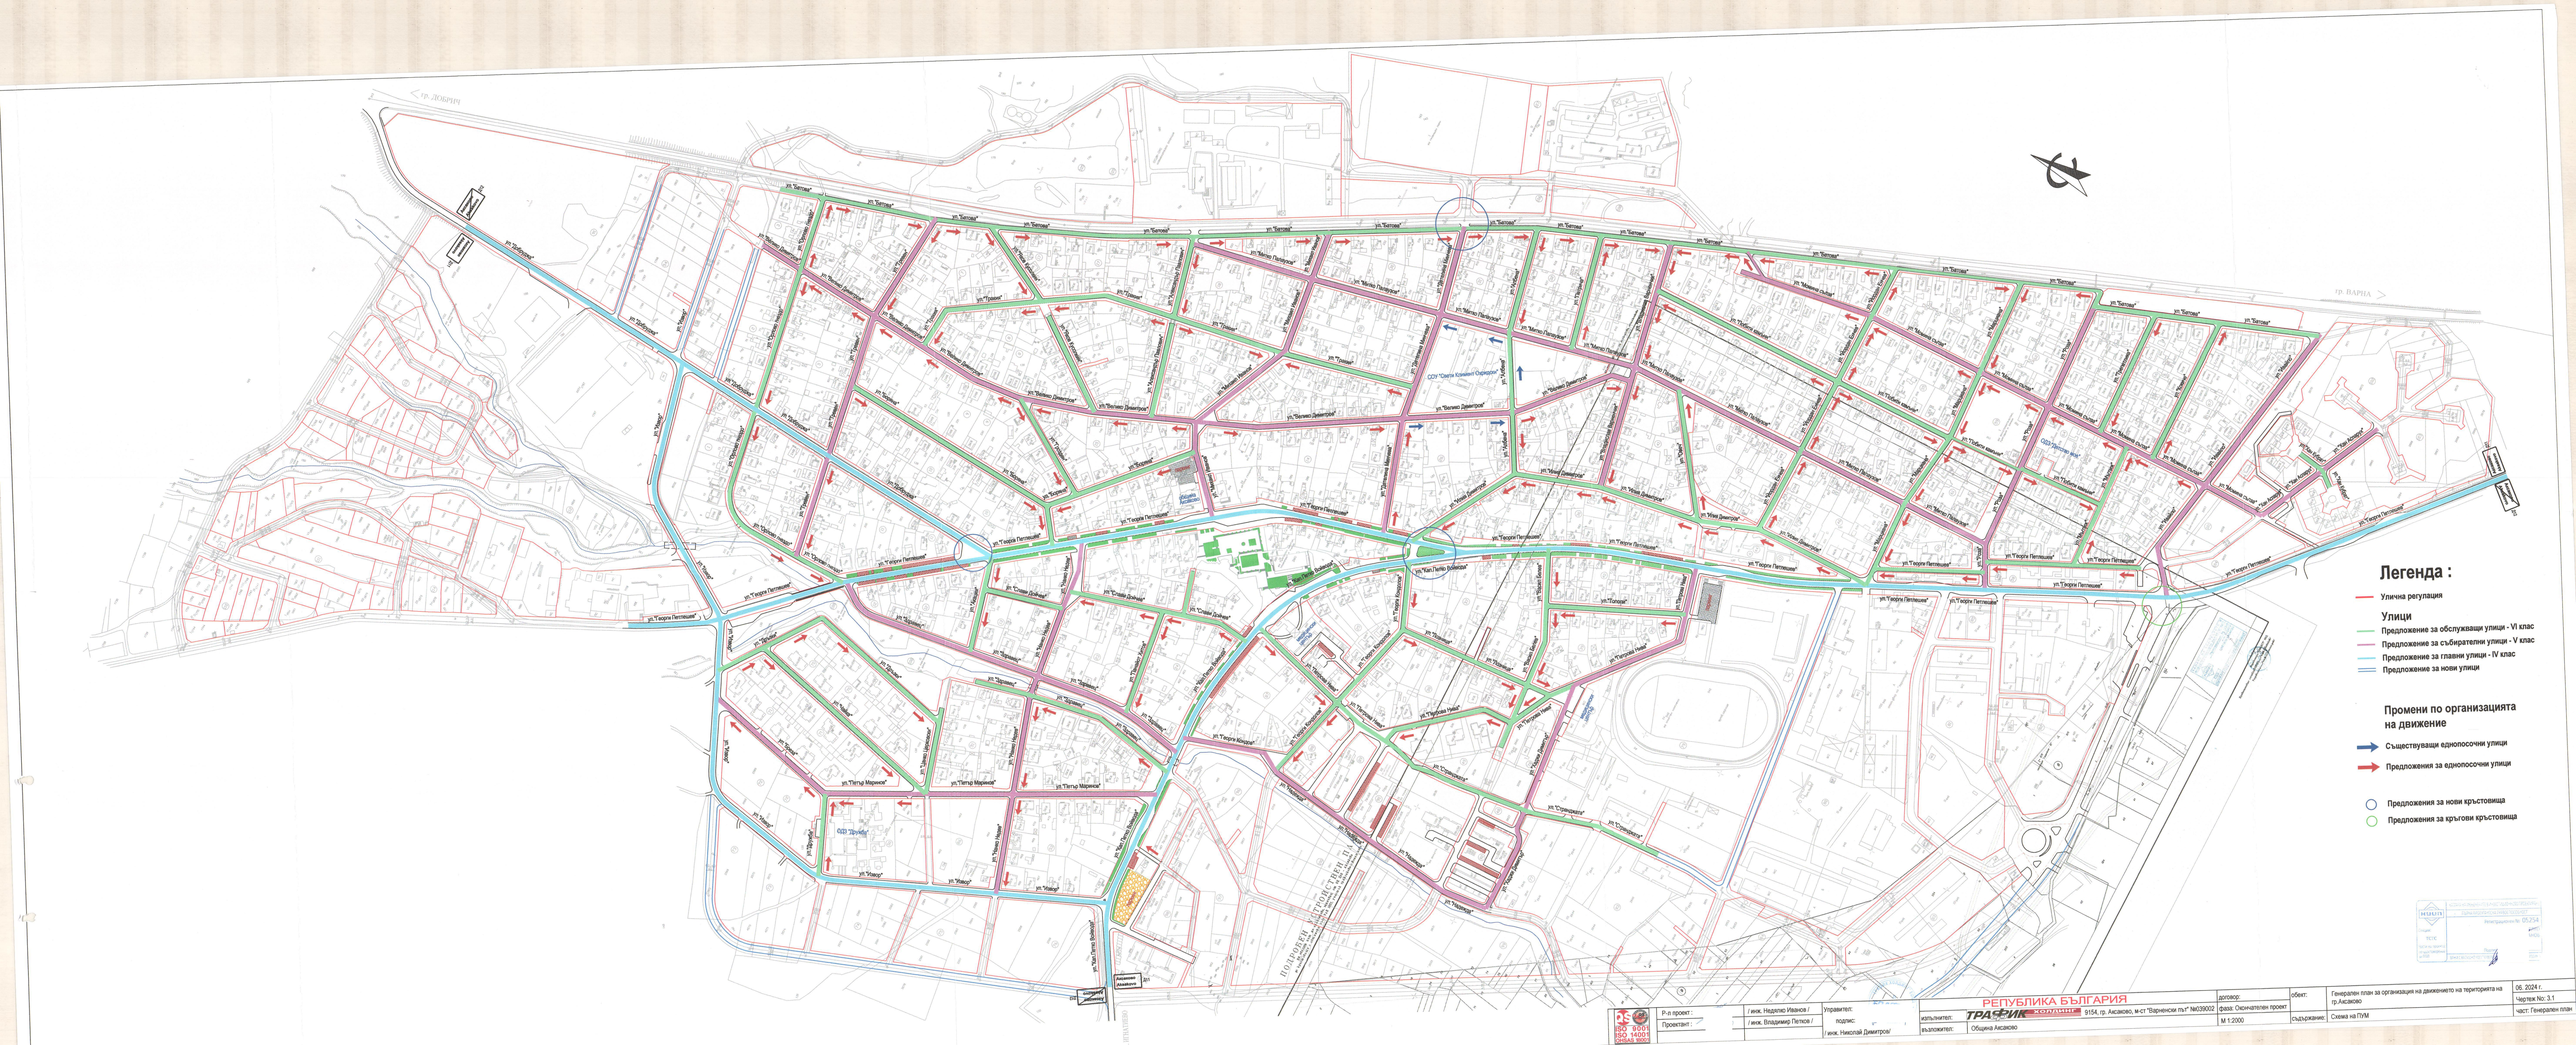
Легенда :
Улична регулация
Улици
Предложение за обслужващи улици - VI клас
Предложение за събирателни улици - V клас
Предложение за главни улици - IV клас
Предложение за нови улици
Промени по организацията на движение
Съществуващи еднопосочни улици
Предложения за еднопосочни улици
Предложения за нови кръстовища
Предложения за кръгови кръстовища
